KOMPOZYTOWO

RYS 3. UŁOŻENIE TARASU NA PŁYCIE BETONOWEJ bez hydroizolacji

SKALA 1:10

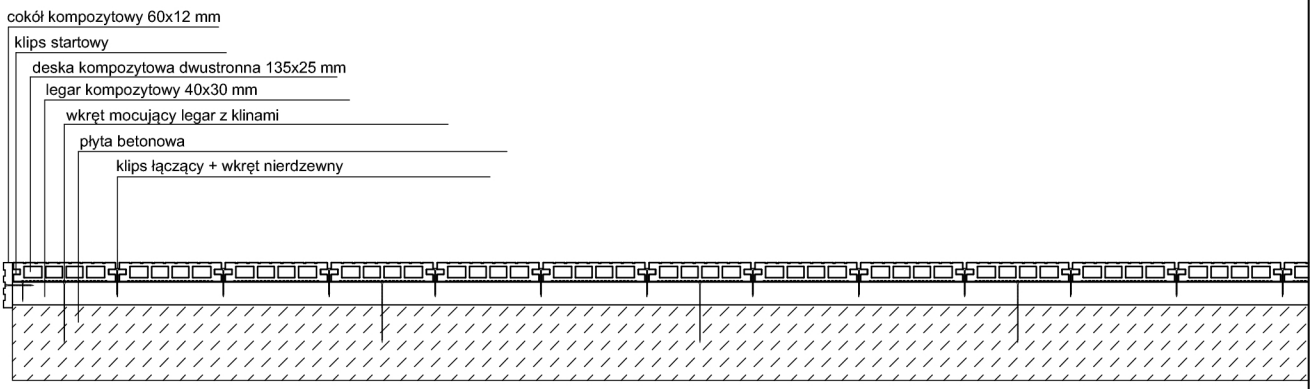

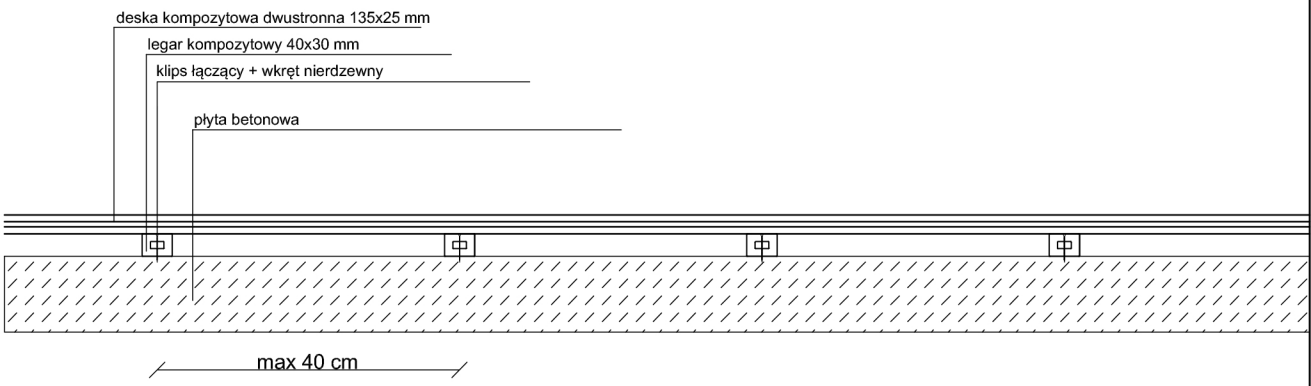

KOMPOZYTOWO UL. OLEŚNICZKA 20C 55-093 OLEŚNICZKA (DŁUGOŁĘKA)