

KOMPOZYTOWO

RYS 1. UŁOŻENIE TARASU NA GRUNCIE- podkład z bloczków betonowych
SKALA 1: 10

cokół kompozytowy 60x12 mm

klips startowy


deska kompozytowa dwustronna 135x25 mm

legar kompozytowy 40x30 mm

klips łączący + wkręt nierdzewny

bloczek betonowy (np. 38x25x12 cm)

podsyпка piaskowa stabilizowana cementem

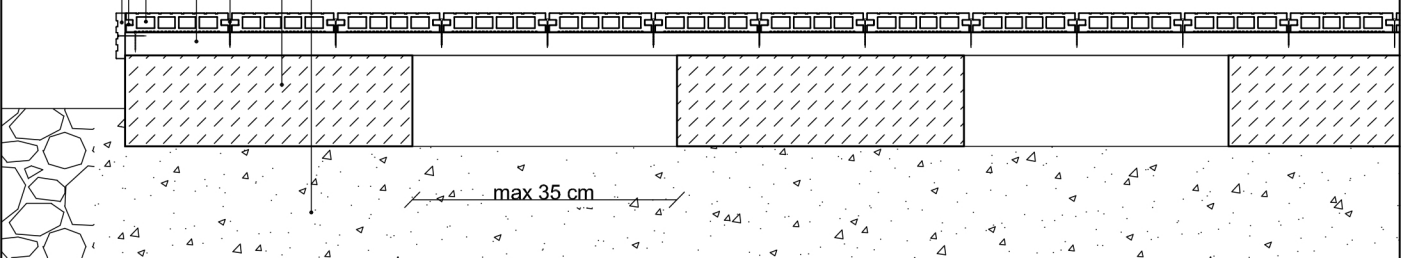

deska kompozytowa dwustronna 135x25 mm

legar kompozytowy 40x30 mm

kołek rozporowy (np. 6x100 mm)

bloczek betonowy (np. 38x25x12 cm)

podsyпка piaskowa stabilizowana cementem

